

INGRESSI PIANO TERRA - SEDE FERRINI

2° PIANO INGRESSO
SETTORE NERO SCALA DI
EMERGENZA D

4ACAT 4BCAT
3BCAT 1AGRA
2AGRA 1BGRA
3ACAT

P. TERRA INGRESSO 1
SETTORE ARANCIONE
PORTA LATERALE SINISTRA

3ATUR 3BTUR
2ATUR 3C TUR
2BTUR 4BTUR

3° PIANO INGRESSO
SETTORE BLU
SCALA A

5ACAT 5BCAT
2ACAT 2CTUR
2AAFM 1BAFM

VIA ALBASINI

2° PIANO INGRESSO
SETTORE AZZURRO
SCALA DI EMERGENZA C


2BGRA 5ATUR
4ATUR 1ACAT

3° PIANO INGRESSO
SETTORE GIALLO SCALA B

2BAFM 1ATUR
1BTUR 1AAFM

P TERRA INGRESSO 2
SETTORE GRIGIO
PORTA LATERALE DESTRA

4C TUR
5B TUR

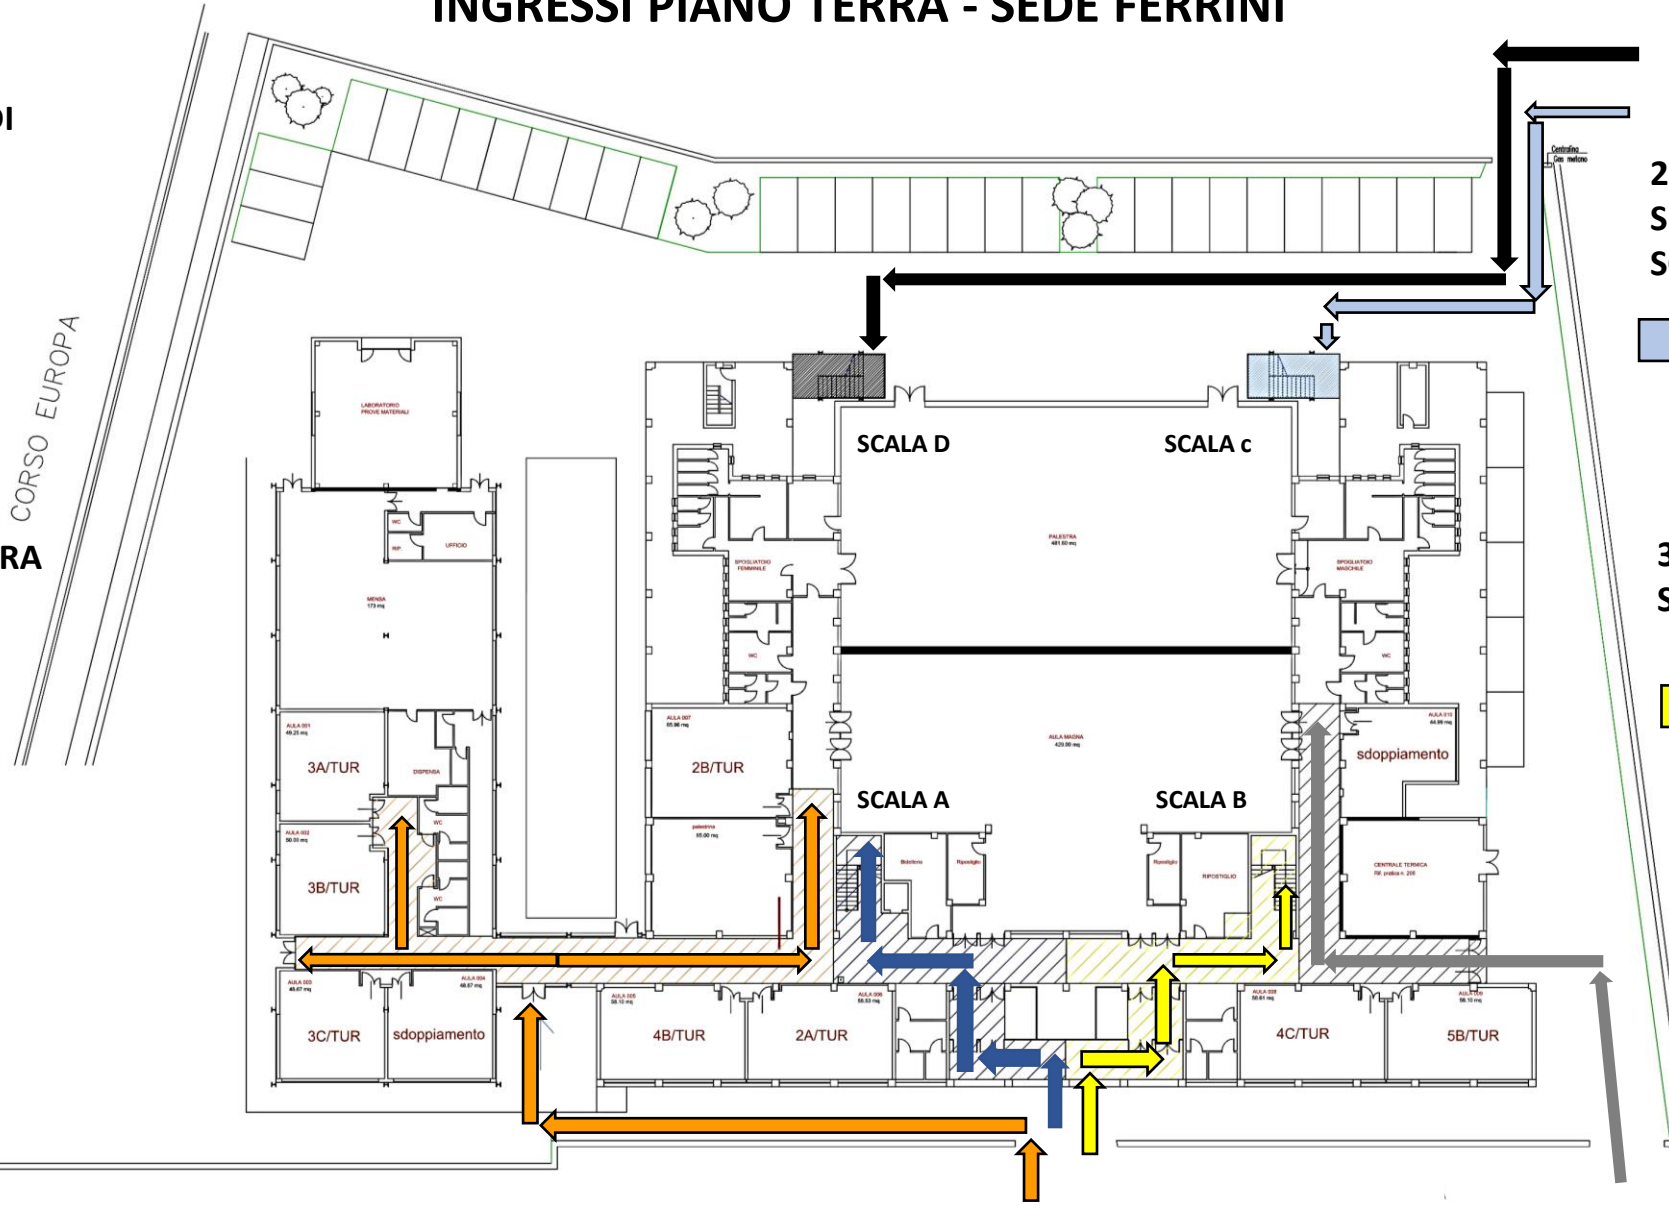

CORSO EUROPA

VIA MASSARA

INGRESSI SECONDO PIANO - SEDE FERRINI


VIA ALBASINI

2° PIANO INGRESSO
SETTORE AZZURRO
SCALA DI EMERGENZA C

2BGRA 5ATUR
4ATUR 1ACAT

2° PIANO INGRESSO
SETTORE NERO SCALA DI
EMERGENZA D

4ACAT 4BCAT
3BCAT 1AGRA
2AGRA 1BGRA
3ACAT

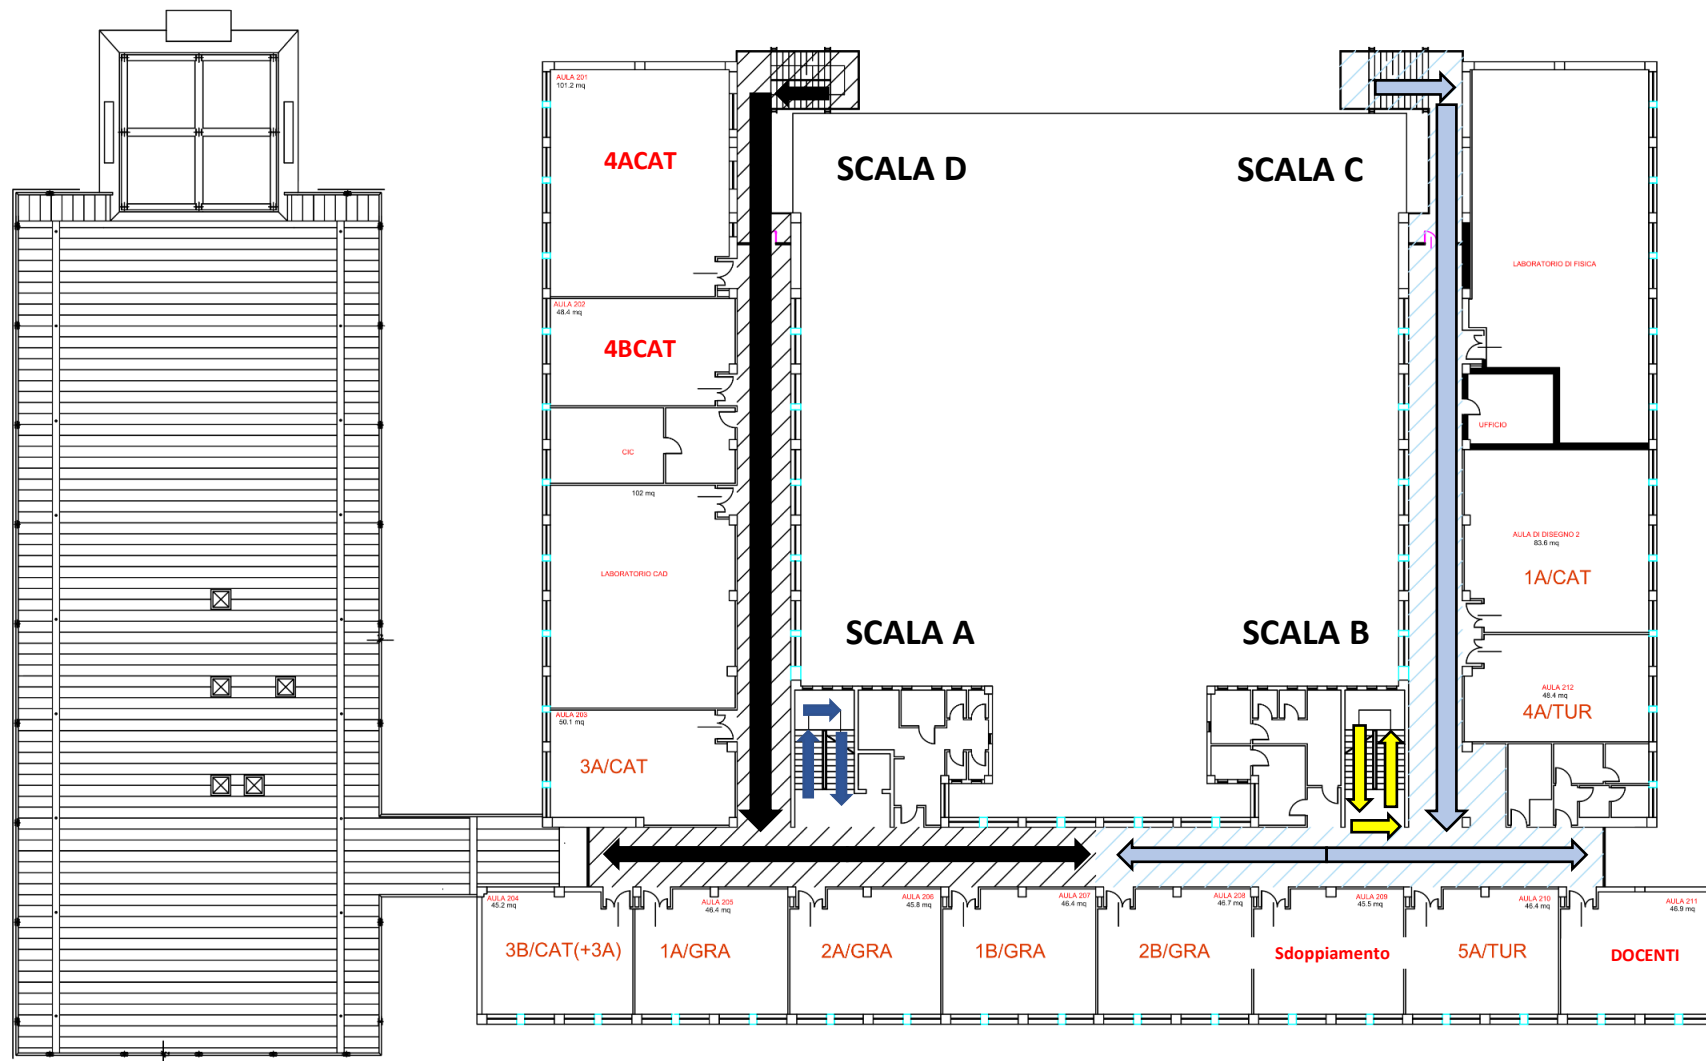

VIA MASSARA

INGRESSI TERZO PIANO - SEDE FERRINI


VIA ALBASINI

3° PIANO INGRESSO
SETTORE BLU
SCALA A

5ACAT 5BCAT
2ACAT 2CTUR
2AAFM 1BAFM

3° PIANO INGRESSO
SETTORE GIALLO SCALA B

2BAFM 1ATUR
1BTUR 1AAFM

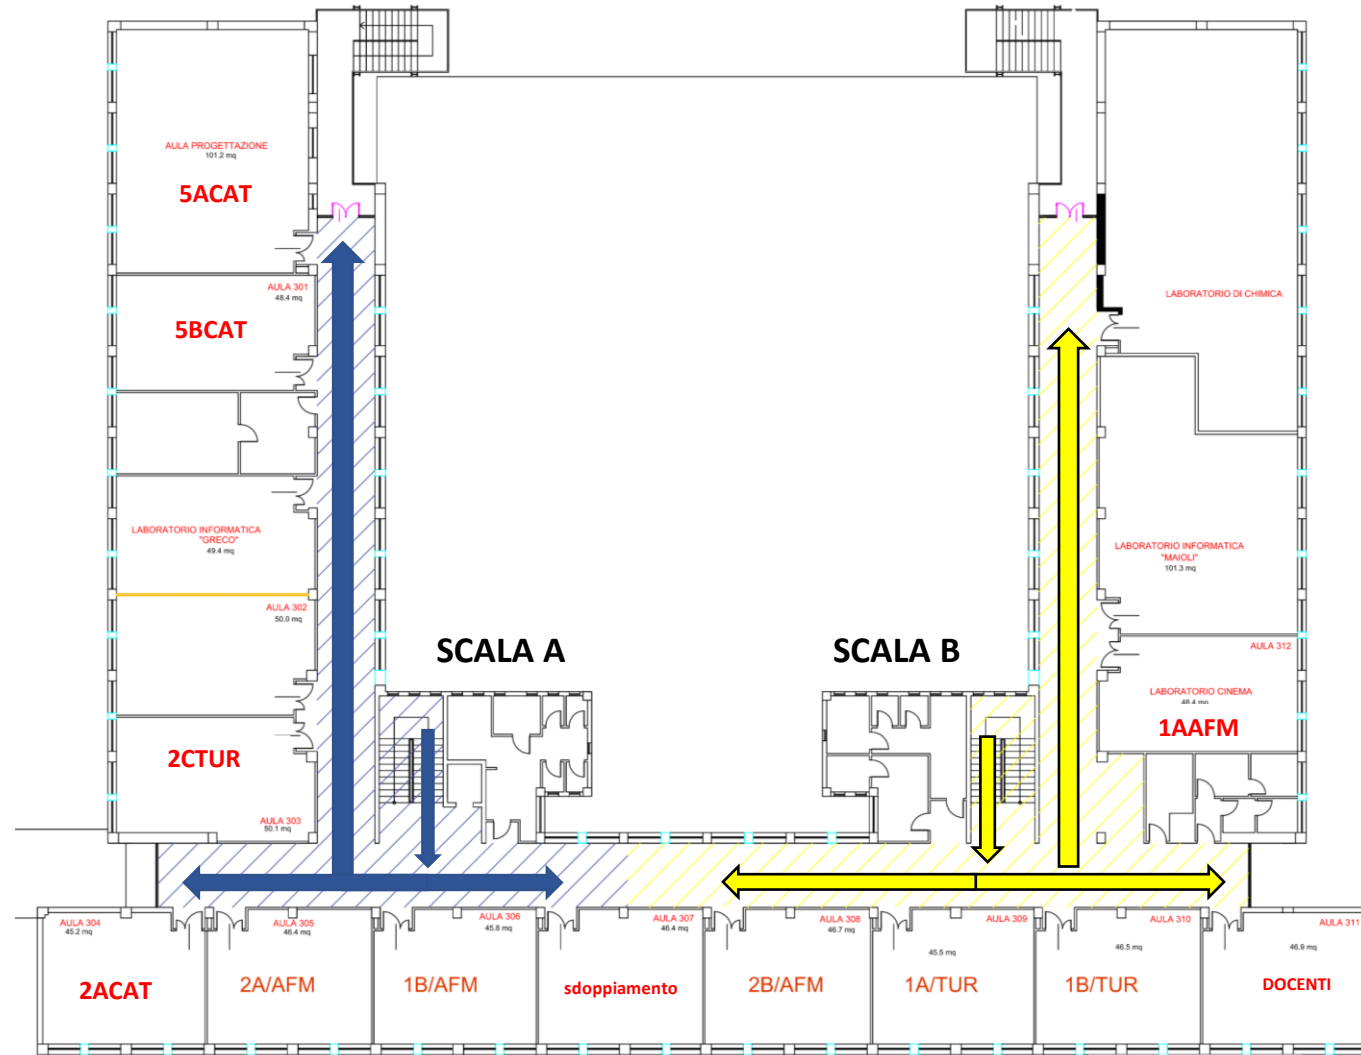

VIA MASSARA

INGRESSI PRIMO PIANO - SEDE FRANZOSINI

1* PIANO INGRESSO 1
SETTORE GRIGIO
PORTA PRINCIPALE

2° PIANO INGRESSO
2 SETTORE ARANCIONE SCALA EMERGENZA

3° PIANO INGRESSO 1 SETTORE
BLU PORTA PRINCIPALE



UFFICI SCOLASTICI
5ASCA 5BSCG
3AGRA



5AGRA 3BSCG
4ASCA 4BSCG
4AGRA




5ASIA 5AAFM 4AAFM
3ASCA 3AAFM 4BGRA
4ASIA 3ASIA




PIANTA PIANO PRIMO

INGRESSI SECONDO PIANO - SEDE FRANZOSINI

2° PIANO INGRESSO 2 SETTORE
ARANCIONE SCALA EMERGENZA

 5AGRA 3BSCG
4ASCA 4BSCG
4AGRA

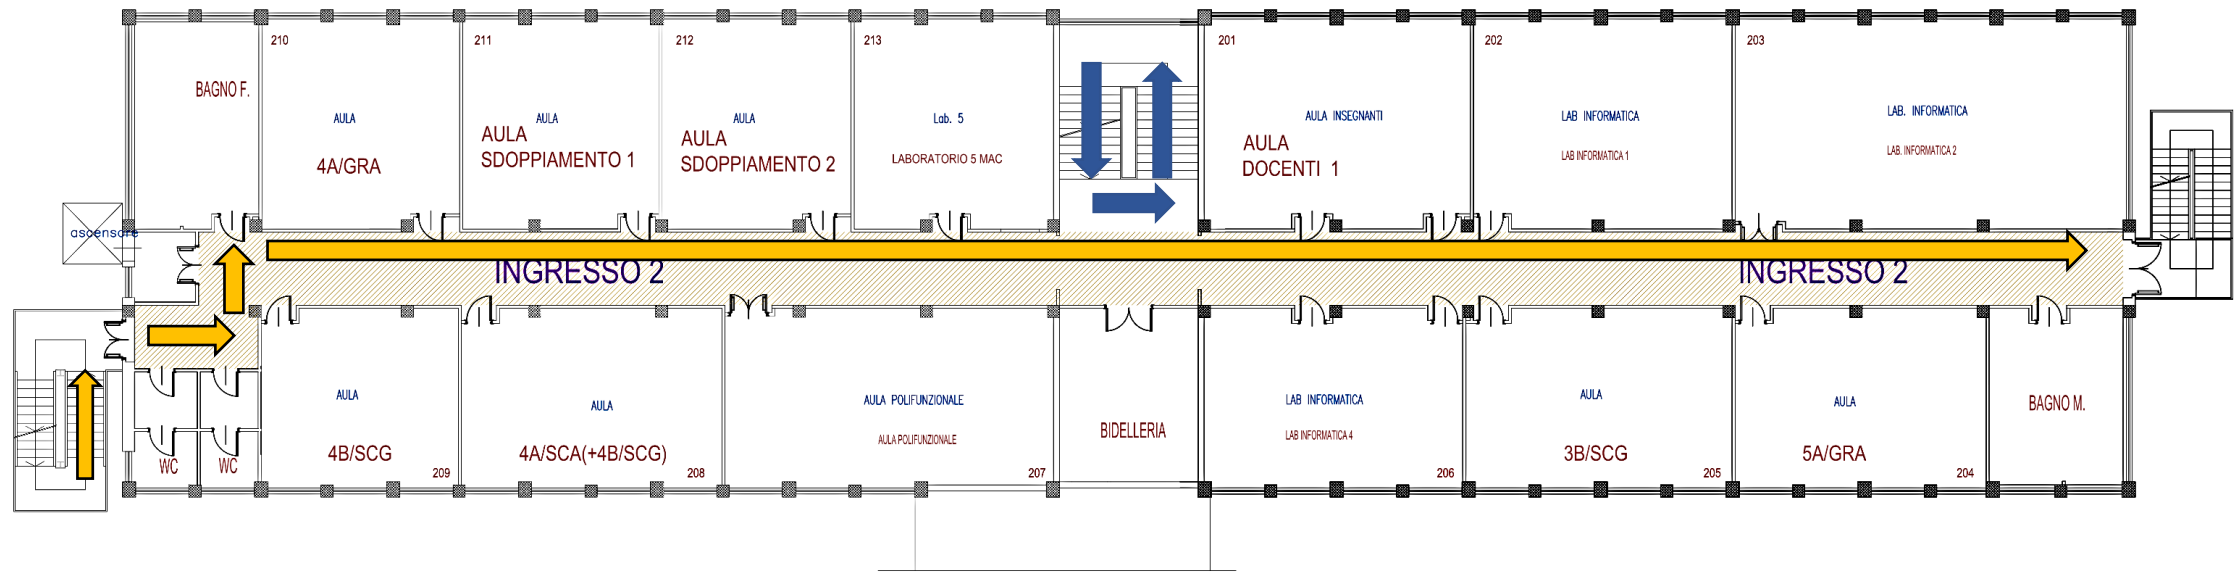


PIANTA PIANO SECONDO

INGRESSI TERZO PIANO - SEDE FRANZOSINI

3° PIANO INGRESSO 1 SETTORE
BLU PORTA PRINCIPALE

- 5ASIA 5AAFM
- 3ASCA 3AAFM
- 4ASIA 4AAFM
- 3ASIA 4BGRA

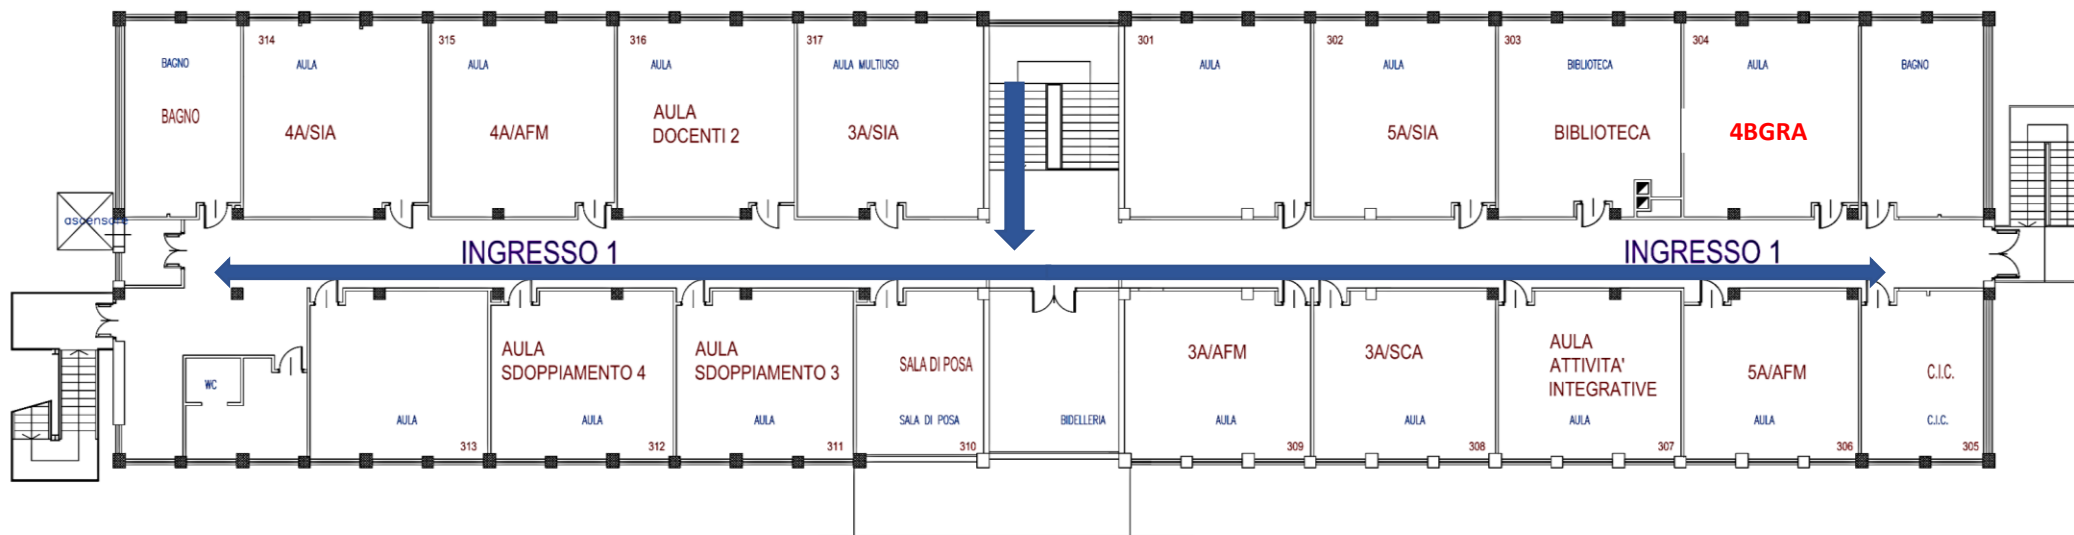

PIANTA PIANO TERZO